


TEADMATA SISEVIIMISTLUS	KIPSKARKASSI SISEVIIMISTLUS KONSTRUKTSIOON
ROOGMATT, 100 mm	FIBO 3, 100 mm
KIVIVILL, 200 mm	VÄHTPOLÜSTORREENPLAAT EPS, 150 mm
TAISBETONEERITUD BETOONPLOKK, 190 mm	KIVIVILL, 200 mm
	TAISBETONEERITUD BETOONPLOKK, 190 mm

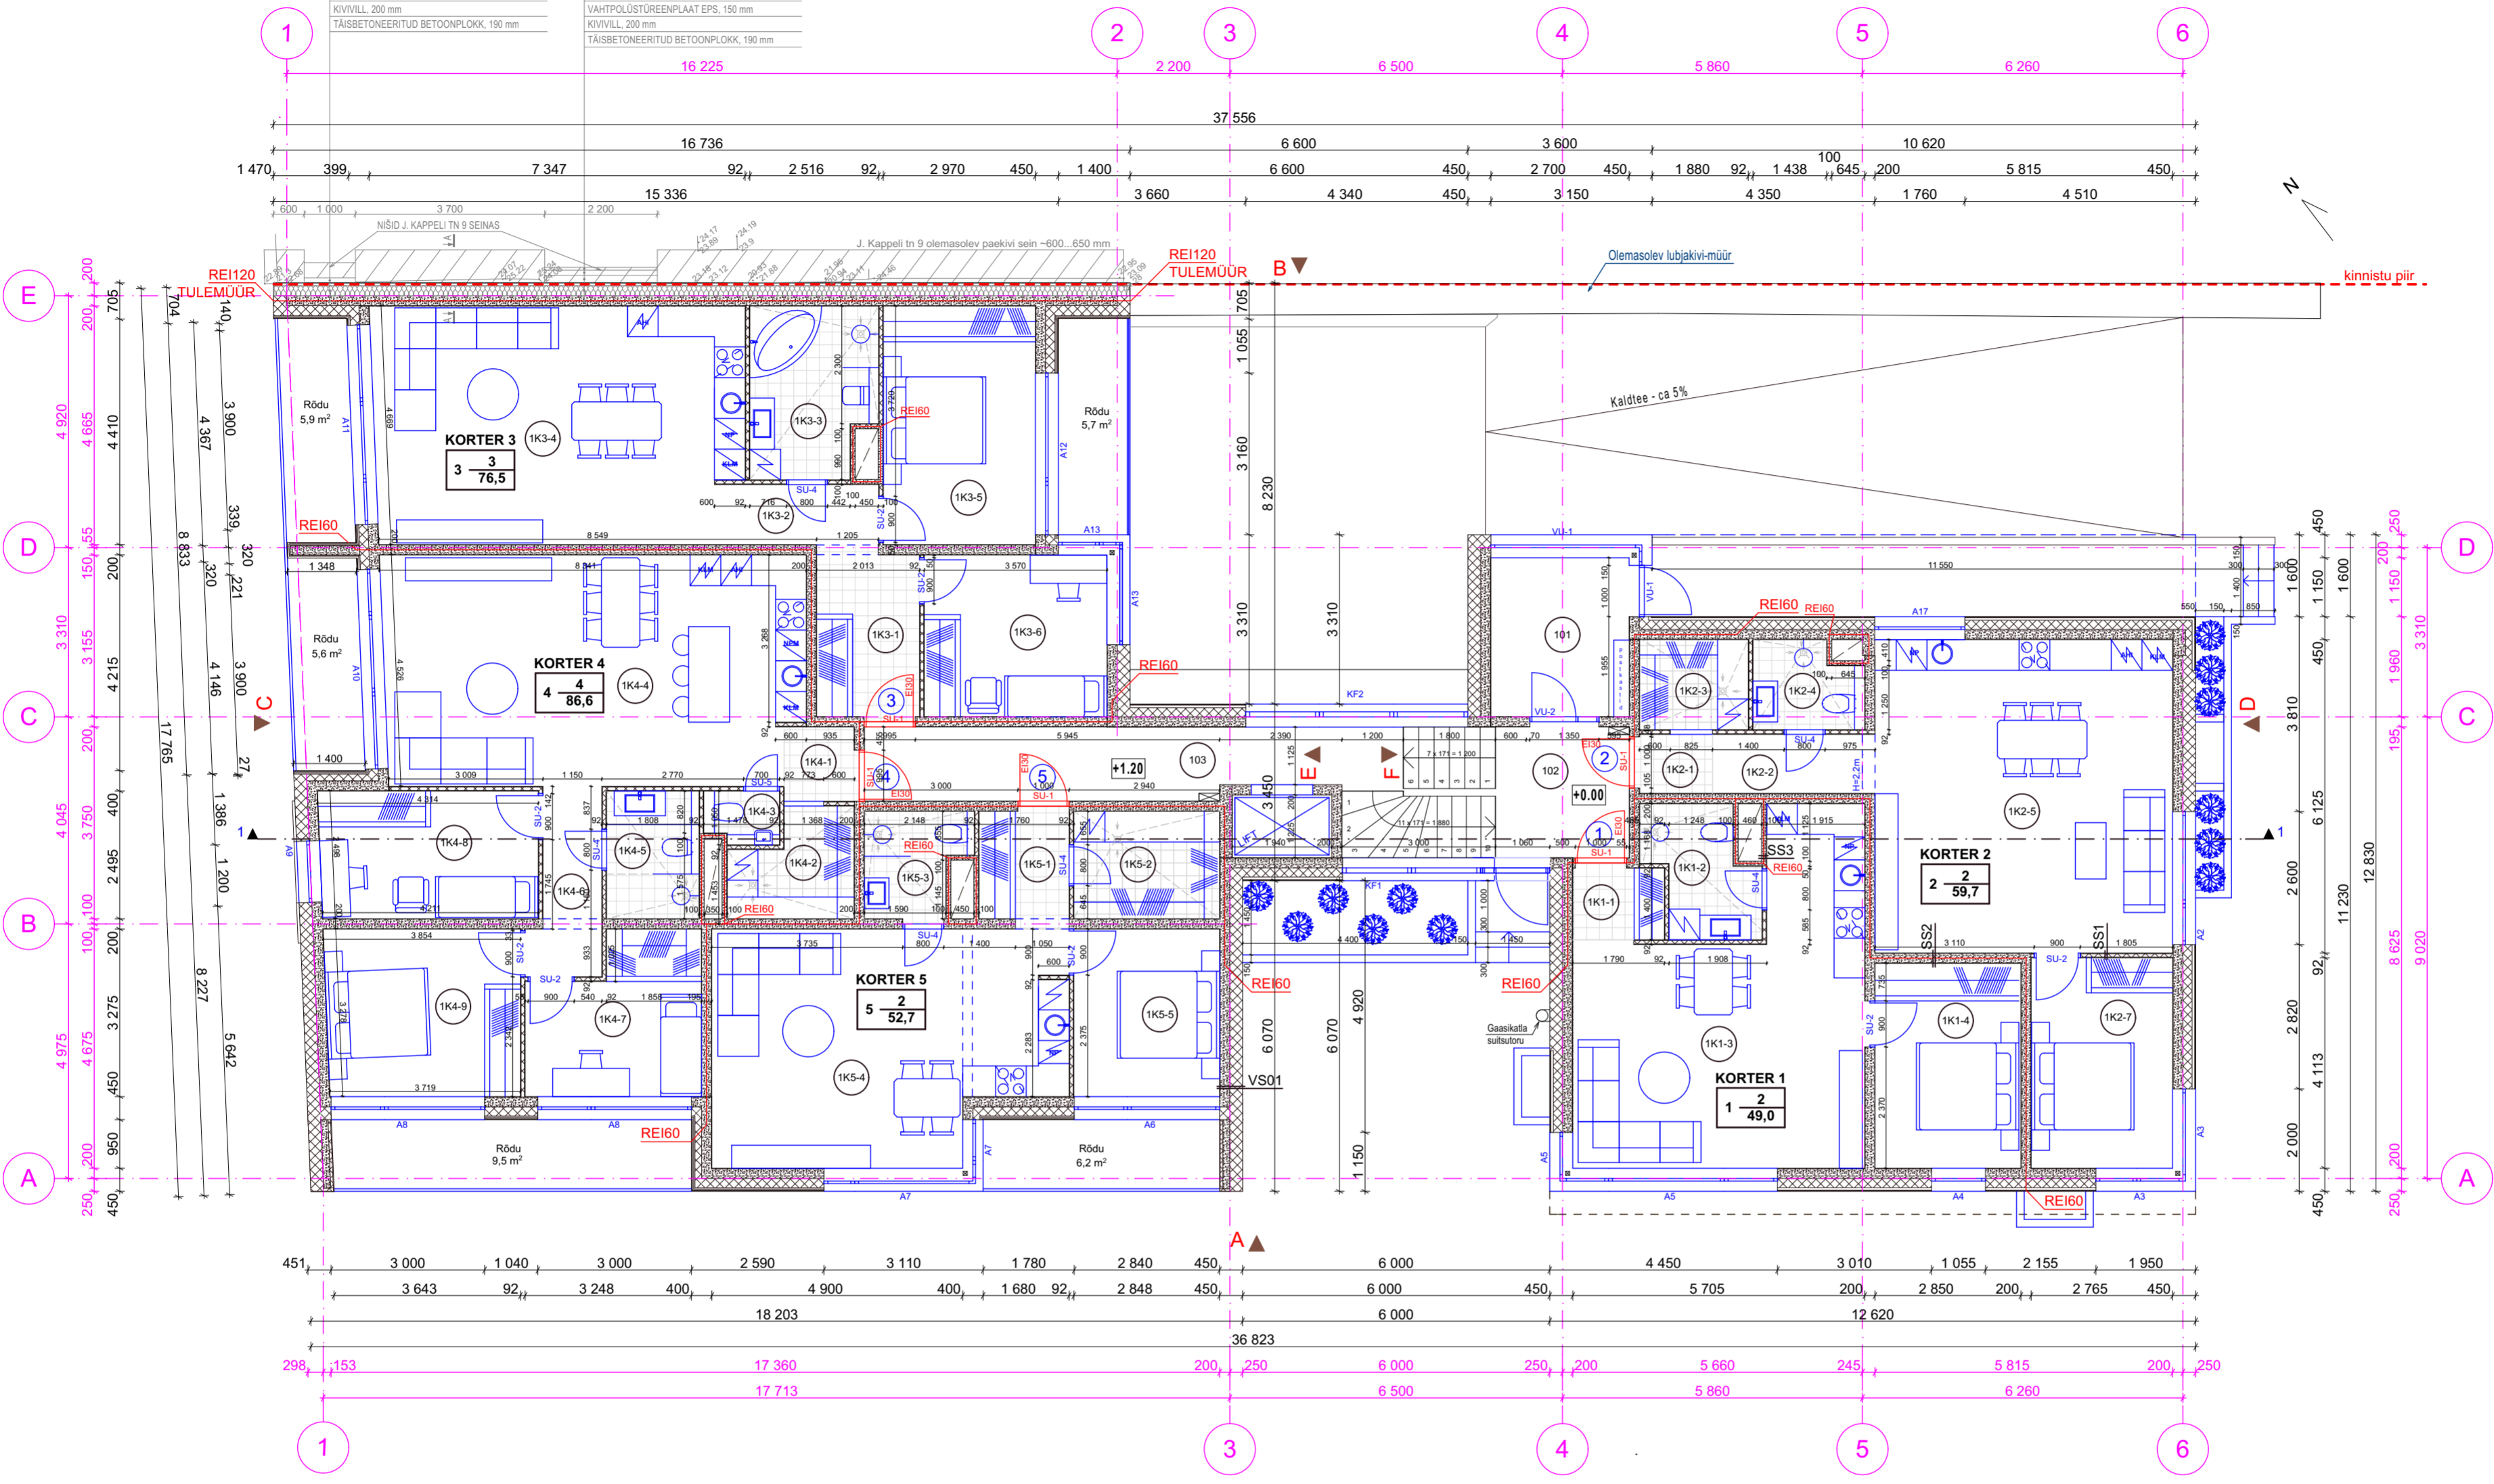

KORTER 1		
1K1-1	ESIK	2,6 m <sup>2</sup>
1K1-2	SAN. RUUM	4,8 m <sup>2</sup>
1K1-3	ELUTUBA-KÖÖK-SÕÖGITUBA	30,2 m <sup>2</sup>
1K1-4	TUBA	11,4 m <sup>2</sup>


KORTER 2		
1K2-1	ESIK	1,7 m <sup>2</sup>
1K2-2	KORIDOR	3,7 m <sup>2</sup>
1K2-3	GARDEROOB-KODUHOID	3,8 m <sup>2</sup>
1K2-4	SAN. RUUM	3,5 m <sup>2</sup>
1K2-5	ELUTUBA-KÖÖK-SÕÖGITUBA	35,6 m <sup>2</sup>
1K2-6	TUBA	11,4 m <sup>2</sup>

KORTER 3		
1K3-1	ESIK	6,6 m <sup>2</sup>
1K3-2	KORIDOR	3,8 m <sup>2</sup>
1K3-3	SAN. RUUM	7,9 m <sup>2</sup>
1K3-4	ELUTUBA-KÖÖK-SÕÖGITUBA	33,0 m <sup>2</sup>
1K3-5	TUBA	13,9 m <sup>2</sup>
1K3-6	TUBA	11,3 m <sup>2</sup>

KORTER 4		
1K4-1	ESIK	2,0 m <sup>2</sup>
1K4-2	GARDEROOB-KODUHOID	4,6 m <sup>2</sup>
1K4-3	WC	1,5 m <sup>2</sup>
1K4-4	ELUTUBA-KÖÖK-SÕÖGITUBA	36,7 m <sup>2</sup>
1K4-5	SAN. RUUM	4,5 m <sup>2</sup>
1K4-6	KORIDOR	4,6 m <sup>2</sup>
1K4-7	TUBA	9,7 m <sup>2</sup>
1K4-8	TUBA	10,6 m <sup>2</sup>
1K4-9	TUBA	12,4 m <sup>2</sup>

- MÄRKUSED:**
- PROJEKT ON KOOSTATUD VASTAVALT PROJEKTEERIMISE LÄHTELOESANDELE / TEHNILISELE KIRJELDUSELE NING KEHTIVATELE NORMIDELE JA NÕUETELE.
  - KÕIKIDE MATERJALIDE JA EHTUSTOODE KVALITEET PEAB VASTAMA EÜ-S KEHTIVATE SEADUSANDLIKE AKTIDE JÄRGI KEHTESTATUD NÕUETELE JA OLEMA KOOSKÕLAS HEA EHTUSTAVAGA.
  - EHTUSTOODE TULEB TEOSTADA JÄRGIDES KOGUNIKE MAARYL 2010.
  - TÄRVED RYL 2010 JA VIIMISTUS RYL 2000 NÕUETE TEISE KLASSI TASET.
  - EHTUSTOODE KVALITEET PEAB VASTAMA RYL 2010 NÕUETELE.
  - MAALITOODE KVALITEET PEAB VASTAMA Maahindõhke RYL 2012 NÕUETELE.
  - KONSTRUKTSIOONID VT. KONSTRUKTIIVSEST OSAST.
  - KÕIK SARNASED SÕLMED LAHENDADA ANALOOGSELT NÄITEGA.
  - KÕIK MÕÕDU PEAB OLE KONTROLLIMA ENNE TOOTE VALMISTAMIST.
  - KÕIK MÕÕDU MÄRGIGA TÄPSTUSTADA KOHAPEAL.

- MÄRKUS KIPSSAINTE KOHTA:**
1. VANNITOA SEIN TIHEDAMA KARKASSISAMMUGA (SAMM 400 mm) NING VANNITOA POOL NIISKUSKINDEL KIPSPLAAT.
  2. KÖÖGIMÕÖBLI TAGUSELE SEINALE LISADA (MÕÖBLI KINNITAMISEKS) VINEER VÕI OSB-PLAAT, ALATES KÕRGUSEST 1200 MM KUNI 2200 MM
  3. ELUTOA TELEVIISORITAGUSELE SEINALE LISADA VINEER VÕI OSB-PLAAT, ALATES KÕRGUSEST 600 MM KUNI 1800 MM

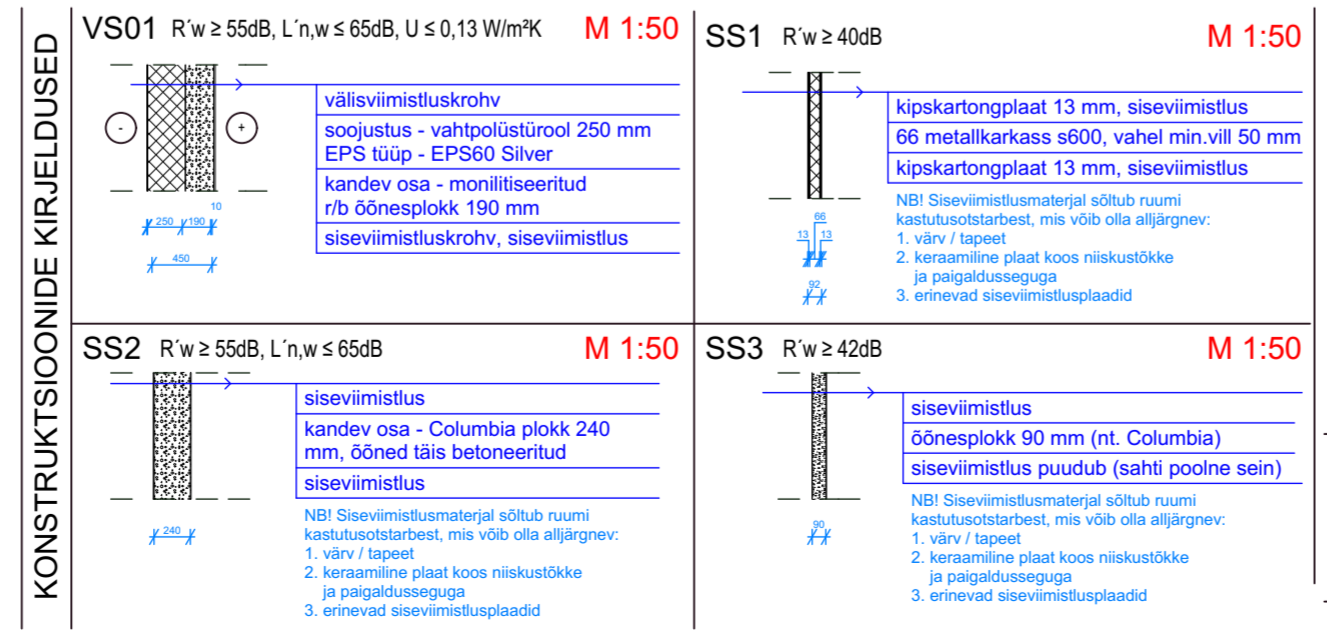

KORTER 5		
1K5-1	ESIK	3,8 m <sup>2</sup>
1K5-2	GARDEROOB-KODUHOID	6,0 m <sup>2</sup>
1K5-3	SAN. RUUM	3,8 m <sup>2</sup>
1K5-4	ELUTUBA-KÖÖK-SÕÖGITUBA	29,8 m <sup>2</sup>
1K5-5	TUBA	9,3 m <sup>2</sup>
101	TUULEKODA	8,4 m <sup>2</sup>
102	TREPIKODA	6,7 m <sup>2</sup>
103	TREPIKODA	14,2 m <sup>2</sup>



**KORRUS** ARHITEKTUURIBÜROO

Veereni tn. 58A-29, 11314 Tallinn  
Tel 6 070 808 Fax 6 070 808  
e-mail: abkorus@abkorus.ee  
MTR reg. nr. EEP000617

Tellijä Kappeli Kodu OÜ  
Objekt KORTERELAMU MUUDATUSPROJEKT  
J. Kappeli tn 7, Tallinn  
Keslinna LO, Harju maakond

Töö number PR 149/16  
Stadium EELPROJEKT  
Projekti osa A  
Joonis ESIMISE KORRUSE PLAAN  
Joonise nr. MP 05  
Mõõtkaava 1:100

Arhitekt AIGAR ROHT  
Kuupäev 18.10.2016